



ΕΦΗΜΕΡΙΣ ΤΗΣ ΚΥΒΕΡΝΗΣΕΩΣ

ΤΗΣ ΕΛΛΗΝΙΚΗΣ ΔΗΜΟΚΡΑΤΙΑΣ

ΤΕΥΧΟΣ ΤΕΤΑΡΤΟ **Αρ. Φύλλου 1022**

30 Σεπτεμβρίου 2003

ΑΠΟΦΑΣΕΙΣ

Αριθ. 1067158/5962/Β0010

Καθορισμός ορίων αιγιαλού - παραλίας και παλαιού αιγιαλού στη θέση «Νήσος Πούντα» Δ.Δ.Ν.Μαρμαρά, του Δήμου Σιθωνίας Νομού Χαλκιδικής προ ιδιοκτησίας «ΟΔ.ΓΕ Α.Τ.Ε. ΟΔΩΝ - ΓΕΦΥΡΩΝ».

Ο ΥΦΥΠΟΥΡΓΟΣ ΟΙΚΟΝΟΜΙΑΣ ΚΑΙ ΟΙΚΟΝΟΜΙΚΩΝ

Έχοντας υπόψη:

1. Τις διατάξεις του Ν.2971/2001 (ΦΕΚ 285/τ.Α΄/19.12. 2001) «Περί αιγιαλού - παραλίας και άλλες διατάξεις».

2. Τις διατάξεις του Ν.Δ.439/70 «περί συμπληρώσεως των διατάξεων περί αιγιαλού».

3. Τις διατάξεις του Ν.3200/55 «Περί διοικητικής αποκέντρωσης» όπως αυτές τροποποιήθηκαν και ισχύουν σήμερα με τα Ν.Δ.532/1970, Β.Δ.704/1970, Β.Δ.705/1970, Β.Δ.192/1972, Π.Δ.71/1984, Π.Δ.347/1986, Ν.2026/1992 και Π.Δ.97/1993.

4. Τις διατάξεις του άρθρου 19 παράγρ.5 Ν.2344/1995, του άρθρου 52 παρ. 6 Ν.2218/1994, του άρθρου 4 παρ. 7 του Ν.2240/1994, δυνάμει των οποίων αρμοδιότητες του Υπουργείου Οικονομικών που είχαν μεταβιβασθεί στους Νομάρχες, ανήκουν στον Περιφερειακό Δ/ντή, σε συνδυασμό με αυτές του άρθρου 14 παρ.2 του Ν.2399/1996 με τις οποίες προβλέπεται η κατάργηση των θέσεων των Περ/κών Δ/ντών, οι αρμοδιότητες πλέον του οποίου περιήλθαν στο Γενικό Γραμματέα της Περιφέρειας και ασκούνται από τον Αναπληρωτή Περ/κό Δ/ντή.

5. Τις διατάξεις του τετάρτου εδαφίου της παρ.2 του άρθρου 1 και της παρ.6 του ιδίου άρθρου του Ν.2503/97 «Διοίκηση, οργάνωση, στελέχωση της Περιφέρειας, ρύθμιση θεμάτων για την Τοπική Αυτοδιοίκηση και άλλες διατάξεις» (ΦΕΚ 107/Α΄), σύμφωνα με τις οποίες οι Περιφερειακές Υπηρεσίες του Υπουργείου Οικονομικών, που συγκροτούσαν την Περιφερειακή Διοίκηση του Νομού ή της Νομαρχίας, δεν υπήχθησαν στην ενιαία οργανική μονάδα της Περιφέρειας, ούτε καταργήθηκαν, αλλά αποτελούν από 1.9.1997, Υπηρεσίες του Υπουργείου Οικονομικών.

6. Το 28979/31.7.1997 έγγραφο της Δ/νσης Διοίκησης του Υπουργείου Εσωτερικών, Δημ.Διοίκησης και Αποκέντρωσης σύμφωνα με το οποίο οι αρμοδιότητες του Γενικού Γραμματέα της Περιφέρειας σε θέματα Υπηρεσιών του Υπουργείου Οικονομικών, μεταφέρονται από 1-9-1997 στον Υπουργό Οικονομικών.

7. Την 1065956/863/Α0006/15.7.2003 (ΦΕΚ 985/τ.Β΄/16.7.2003) κοινή απόφαση των Πρωθυπουργού και Υπουργού Οικονομίας και Οικονομικών, περί ανάθεσης αρμοδιοτήτων του Υπουργού Οικονομίας και Οικονομικών στους Υφυπουργούς.

8. Την 1115093/1378/Α0006/17.12.2001 (ΦΕΚ 1720/τ.Β΄/21.12.2001) απόφαση του Υφυπουργού Οικονομικών, περί μεταβίβασης αρμοδιοτήτων του Υφυπουργού Οικονομικών στο Γενικό Γραμματέα, στους Γενικούς Διευθυντές κλπ. του Υπουργείου Οικονομικών, καθώς και την 1041136/468/Α0006/18.5.2002 Απόφαση του Υφυπουργού Οικονομίας και Οικονομικών με την οποία τροποποιείται και συμπληρώνεται η προηγούμενη απόφαση.

9. Την από 16.1.2003 Έκθεση της κατά το άρθρο 3 του Ν.2971/19.12.2001 (ΦΕΚ 285/τ.Α'/19.12.2001) «Περί αιγιαλού και παραλίας» αρμόδιας Επιτροπής καθορισμού ορίων αιγιαλού και παραλίας για τον καθορισμό ορίων αιγιαλού - παραλίας και παλαιού αιγιαλού στη θέση «Νήσος Πούντα» Δ.Δ.Ν.Μαρμαρά του Δήμου Σιθωνίας Ν.Χαλκιδικής.

10. Το από Σεπτέμβριο 2002 τοπογραφικό και υψομετρικό διάγραμμα με κλίμακα 1:1000 σε 3 (τρείς) πινακίδες, το οποίο συντάχθηκε από τον Σεϊταρίδη Ηλία Αγρονόμο - Τοπογράφο Μηχανικό, ελέγχθηκε για την ακρίβεια της αποτύπωσης την 16.1.2003 από τον Πιπινίκα Μιχ. Τοπογράφο - Μηχανικό της Κτηματικής Υπηρεσίας Ν. Χαλκιδικής και θεωρήθηκε την ίδια ημερομηνία από τον Χατζόπουλο Ευστάθιο Τοπογράφο - Μηχανικό της Κτηματικής Υπηρεσίας Ν.Χαλκιδικής, όπως ορίζουν τοι διατάξεις του άρθρου 4 παραγρ. 2 του Ν.2971/2001.

11. Τη σύμφωνη γνώμη του Γενικού Επιτελείου Ναυτικού, που διατυπώθηκε στο υπ' αριθ. 544.5/428/03/ΣΧ541/15.5.2003 έγγραφό του, αποφασίζουμε:

Επικυρώνουμε την από 16.1.2003 έκθεση της κατά το άρθρο 3 του Ν.2971/19.12.01 (ΦΕΚ 285/τ.Α΄/19.12.2001) «Περί αιγιαλού και παραλίας» αρμόδιας Επιτροπής καθορισμού ορίων αιγιαλού και παραλίας για τον καθορισμό ορίων αιγιαλού - παραλίας και παλαιού αιγιαλού στη θέση "Νήσος Πούντα" Δ.Δ. Ν.Μαρμαρά του Δήμου Σιθωνίας Ν.Χαλκιδικής, καθώς επίσης και το από Σεπτέμβριο 2002 τοπογραφικό και υψομετρικό διάγραμμα, κλίμακας

1:1000, σε 3 (τρείς) πινακίδες, το οποίο συντάχθηκε από τον Σεϊταρίδη Ηλία Αγρον. Τοπογρ. - Μηχανικό, ελέγχθηκε για την ακρίβεια της αποτύπωσης την 16.1.2003 από τον Πιπινίκα Μιχ. Τοπογράφο - Μηχανικό της Κτηματικής Υπηρεσίας Ν.Χαλκιδικής και θεωρήθηκε την ίδια ημερομηνία από τον Χατζόπουλο Ευστάθιο Τοπογράφο - Μηχανικό της Κτηματικής Υπηρεσίας Ν.Χαλκιδικής, όπως ορίζουν οι διατάξεις του άρθρου 4 παρ. 2 του Ν. 2971/2001.

Στο τοπογραφικό αυτό διάγραμμα καθορίστηκε η οριογραμμή του αιγιαλού με κόκκινη συνεχή πολυγωνική γραμμή, με στοιχεία α) Α1, Α2, Α3, ... Α14 και β) Α15, Α16, Α17, ... Α110, Α15.

Η οριογραμμή της παραλίας με κίτρινη συνεχή πολυγωνική γραμμή με στοιχεία: α) Α΄1, Α΄2, Α΄3.............Α΄16 και β) Α΄17, Α΄18, Α΄19..........Α΄110, Α΄17.

Καθορίζεται ζώνη παραλίας πλάτους 15 μ. διότι διαφορετικά δεν εξυπηρετούνται οι σκοποί του άρθρου 1 παρ. 2 του Ν.2971/2001.

Η οριογραμμή του παλαιού αιγιαλού με μπλέ συνεχή πολυγωνική γραμμή με στοιχεία: α) Α13, Α΄΄1, Α΄΄2, β) Α42, Α΄΄3, Α΄΄4, Α΄΄5,...............Α΄΄17, Α45 και γ) Α51, Α΄΄18, Α΄΄19, Α΄΄20, Α53.

Υπάρχοντα κτίσματα εντός της ζώνης της παραλίας και του αιγιαλού δεν εξαιρούνται.

Η παραπάνω χάραξη αποτελεί καθορισμό των οριογραμμών για πρώτη φορά.

Η παρούσα απόφαση με την έκθεση της επιτροπής και το τοπογραφικό διάγραμμα να δημοσιευθούν στην Εφημερίδα της Κυβερνήσεως.

Αθήνα, 4 Σεπτεμβρίου 2003

Με εντολή Υφυπουργού
Ο Γεν. Διευθυντής Δημ. Περιουσίας και Εθν. Κληρ/των
ΣΠΥΡΟΣ Ι. ΣΤΑΘΗΣ

ΕΚΘΕΣΗ

Της επιτροπής καθορισμού αιγιαλού-παραλίας. (Άρθρο 3 παρ. 1 και άρθρο 4 παρ. 3 Ν.2971/2001).

Καθορισμός για πρώτη φορά των ορίων αιγιαλού και παραλίας στη θέση «Νήσος Πούντα», του Δημοτικού Διαμ/τος Ν. Μαρμαρά του Δήμου Σιθωνίας.

Πολύγυρος 16.1.2003

Η επιτροπή του άρθρου 100 του Π.Δ. 284/88, περί καθορισμού των ορίων αιγιαλού και παραλίας, όπως τροποποιήθηκε από το άρθρο 3 του Ν. 2971/2001 (Φ.Ε.Κ. 285/19.12.2001), η οποία ορίσθηκε με την υπ αριθ. 823/21.2.2002 απόφαση του προϊσταμένου της Οικονομικής Επιθεώρησης Κεντρικής Μακεδονίας, αποτελούμενη από τους παρακάτω υπογράφοντες:

1. Ιωάννη Κομπούρη, προϊστάμενο της Κτηματικής Υπηρεσίας Χαλκιδικής, ως πρόεδρο.
2. Ευστάθιο Χατζόπουλο, αγρον. τοπ/φο μηχ. της Κτηματικής Υπηρεσίας Χαλκιδικής, ως μέλος,
3. Ιωάννη Μαυρουδή, λιμενοφύλακα, ως μέλος,
4. Λάζαρο Δάλλιο, αγρον. τοπ/φο μηχ., αναπληρωτή του Δ/ντή Δ/νσης Πολεοδομίας της Ν.Α. Χαλκιδικής, ως μέλος,
5. Ιωάννη Περδίκη, αρχιτέκτονα, αναπληρωτή του Δ/ντή χωροταξίας και περιβάλλοντος της Γ. Γ. Περιφέρειας Κεντρικής Μακεδονίας, ως μέλος,

διενήργησε αυτοψία στην παραπάνω περιοχή στις 16.1.2003, ύστερα από την 47/9.1.2003 πρόσκληση του προέδρου της, και αφού έλαβε υπόψη της

1. Την από 30.9.2002 αίτηση της ΟΔ.ΓΕ. ΑΤΕ ΟΔΩΝ - ΓΕΦΥΡΩΝ, με την οποία ζητείται ο καθορισμός των ορίων του αιγιαλού - παραλίας στην περιοχή αυτή.

2. Το τοπογραφικό υψομετρικό διάγραμμα που συντάχθηκε τον μήνα Σεπτέμβριο του έτους 2002, από τον Σεϊταρίδη Ηλία, αγρονόμο και τοπογράφο μηχανικό, σε τρεις (3) πινακίδες με κλίμακα 1: 1000, ελέγχθηκε στις 16.1.2003 από τον Πιπινίκα Μιχαήλ, αγρονόμο και τοπογράφο μηχανικό και θεωρήθηκε στις 16.1.2003 από τον Χατζόπουλο Ευστάθιο, αγρονόμο και τοπογράφο μηχανικό, αμφότερους υπάλληλους της Κτηματικής Υπηρεσίας Χαλκιδικής.

3. Τις διατάξεις του Ν. 2971/2001 και την σχετική δικαστική και διοικητική νομολογία.

4. Την αντίληψη που σχηματίστηκε κατά την αυτοψία για το πλάτος της βρεχόμενης ζώνης της ξηράς και άλλες ενδείξεις, δηλαδή την γεωμορφολογία του εδάφους και τη σύσταση του, το φυσικό όριο βλάστησης, την ανάπτυξη του κυματισμού σε σχέση με το μέτωπο της ακτής κ.ά., αποφασίζει:

1. Καθορίζει στο παραπάνω τοπογραφικό διάγραμμα:

α) Την οριογραμμή του αιγιαλού με κόκκινη συνεχή πολυγωνική γραμμή, με κορυφές α) Α1, Α2, Α3, κ.ο.κ., έως Α14 και β)Α15, Α16, Α17, κ.ο.κ, έως Α110, Α15, οι οποίες εξασφαλίζονται με συντεταγμένες από το κρατικό τριγωνομετρικό δίκτυο.

β) Την οριογραμμή της παραλίας με κίτρινη συνεχή πολυγωνική γραμμή. με κορυφές α) Α΄ 1, Α΄ 2, Α΄ 3. κ.ο.κ. έως Α΄ 16 και β) Α΄ 17, Α΄ 18, Α΄ 19. κ.ο.κ., έως Α΄ 110, Α΄ 17, οι οποίες εξασφαλίζονται με συντεταγμένες από το κρατικό τριγωνομετρικό δίκτυο. Η ζώνη παραλίας έχει πλάτος 15,00 μέτρων, για την εξυπηρέτηση του σκοπού της παραγράφου 2 του άρθρου 1 του Ν. 2971/2001.

Εμπράγματα δικαιώματα ιδιωτών επί ακινήτων της παραλίας, απαλλοτριώνονται λόγω δημόσιας ωφέλειας.

γ) Την οριογραμμή του παλαιού αιγιαλού με κυανή συνεχή πολυγωνική γραμμή, με κορυφές α) Α13, Α΄΄ Α΄΄2, β) Α΄΄ 19, Α΄΄20, Α53, οι οποίες εξασφαλίζονται με συντεταγμένες από το κρατικό τριγωνομετρικό δίκτυο.

Η Επιτροπή

Ο Πρόεδρος	Τα Μέλη
ΙΩΑΝΝΗΣ ΚΟΜΠΟΥΡΗΣ	Ε. ΧΑΤΖΟΠΟΥΛΟΣ
	Ι. ΜΑΥΡΟΥΔΗΣ
	Λ. ΔΑΛΛΙΟΣ
	Ι. ΠΕΡΔΙΚΗΣ

ΤΟΠΟΓΡΑΦΙΚΟ ΔΙΑΓΡΑΜΜΑ

ΚΑΘΟΡΙΣΜΟΥ ΟΡΙΩΝ ΑΙΓΙΑΛΟΥ–ΠΑΡΑΛΙΑΣ

2	
3	

ΝΟΜΟΣ : ΧΑΛΚΙΔΙΚΗΣ
ΔΗΜΟΣ : ΣΙΘΩΝΙΑΣ
ΔΗΜΟΤΙΚΟ ΔΙΑΜΕΡΙΣΜΑ : Ν. ΜΑΡΜΑΡΑΣ
ΠΕΡΙΟΧΗ : ΝΗΣΟΣ "ΠΟΥΝΤΑ"
ΕΝΔΙΑΦΕΡΟΜΕΝΟΣ : ΟΔ.ΓΕ Α.Τ.Ε. ΟΔΩΝ–ΓΕΦΥΡΩΝ

ΑΡΜΟΔΙΑ ΥΠΗΡΕΣΙΑ : ΚΤΗΜΑΤΙΚΗ ΥΠΗΡΕΣΙΑ Ν. ΧΑΛΚΙΔΙΚΗΣ

ΤΡΙΓΩΝΟΜΕΤΡΙΚΗ ΕΞΑΡΤΗΣΗ : ΕΚ ΤΟΥ ΚΡΑΤΙΚΟΥ ΤΡΙΓ. ΔΙΚΤΥΟΥ (Γ.Υ.Σ.)

ΥΨΟΜΕΤΡΙΚΗ ΑΦΕΤΗΡΙΑ : ΕΚ ΤΟΥ ΚΡΑΤΙΚΟΥ ΤΡΙΓ. ΔΙΚΤΥΟΥ (Γ.Υ.Σ.)

ΣΥΣΤΗΜΑ ΑΝΑΦΟΡΑΣ

ΕΛΛΗΝΙΚΟ ΓΕΩΔΑΙΤΙΚΟ ΣΥΣΤΗΜΑ ΑΝΑΦΟΡΑΣ 1987 (Ε.Γ.Σ.Α.1987)
ΕΛΛΕΙΨΟΕΙΔΕΣ ΑΝΑΦΟΡΑ GRS 80(Α=6378137.7 000 1/φ=298. 257222101)
ΠΡΟΒΟΛΗ ΕΓΚΑΡΣΙΑ ΜΕΡΚΑΤΟΡΙΚΗ
ΚΕΝΤΡΙΚΟΣ ΜΕΣΗΜΒΡΙΝΟΣ λ =24° 00' 00" ΜΕ ΣΥΝΤΕΛΕΣΤΗ ΚΛΙΜΑΚΑΣ κ=0,999600
ΠΡΟΣΘΕΤΙΚΗ ΣΤΑΘΕΡΑ ΣΤΟ Χ: X_o =500000,00 μ/ΠΡΟΣΘΕΤΙΚΗ ΣΤΑΘΕΡΑ ΣΤΟ Υ: Y_o =000,0μ.
ΓΕΩΓΡΑΦΙΚΟ ΠΛΑΤΟΣ ΑΝΑΦΟΡΑΣ φ =00 00' 00"




ΚΛΙΜΑΚΑ 1:1000
ΙΣΟΔΙΑΣΤΑΣΗ 0.50μ
ΜΕΘΟΔΟΣ ΑΠΟΤΥΠΩΣΗΣ : ΦΩΤΟΓΡΑΜΜΕΤΡΙΚΗ ΑΠΟΔΟΣΗ
ΧΡΟΝΟΛΟΓΙΑ ΑΕΡΟΦΩΤΟΓΡΑΦΙΣΗΣ : ΜΑΙΟΣ 2001

ΣΕΠΤΕΜΒΡΙΟΣ 2002

ΚΑΤΕΡΙΝΗ	ΠΟΛΥΓΥΡΟΣ 16–1–2003	ΠΟΛΥΓΥΡΟΣ 16–1–2003
Ο ΣΥΝΤΑΞΑΣ	Ελεγχθηκε επι τοπου για την ακριβεια της αποτυπωσης	ΘΕΩΡΗΘΗΚΕ
ΣΕΙΤΑΡΙΔΗΣ Μ. ΗΛΙΑΣ Αγρ. Τοπογραφος Μηχ/κος	ΠΙΠΙΝΙΚΑΣ ΜΙΧΑΗΛ Αγρ. Τοπογραφος Μηχ/κος με Δ β	ΧΑΤΖΟΠΟΥΛΟΣ ΕΥΣΤΑΘΙΟΣ Αγρ. Τοπογραφος Μηχ/κος με Α β

ΣΕΙΤΑΡΙΔΗΣ Μ. ΗΛΙΑΣ
ΑΓΡΟΝΟΜΟΣ ΤΟΠΟΓΡΑΦΟΣ ΜΗΧΑΝΙΚΟΣ
ΚΑΣΣΑΝΔΡΟΥ 45 - ΚΑΤΕΡΙΝΗ 60100
& 35626 Fax:39468
Αρ. Μητρ. Γ.Π.Κ. 636

ΟΔΟΙΠΟΡΙΚΟ Φ.Χ. ΣΥΚΙΑ

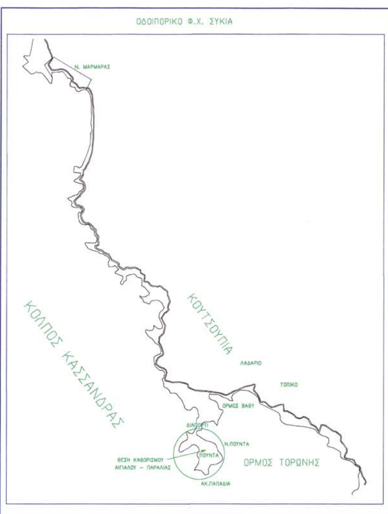

1. ΤΟ ΠΑΡΟΝ ΔΙΑΓΡΑΜΜΑ ΣΥΝΟΔΕΥΕΙ ΤΗΝ ΑΠΟ 16–01–2003 ΕΚΘΕΣΗ ΕΠΙΤΡΟΠΗΣ ΤΟΥ ΑΡΘΡΟΥ 100 Π.Δ. 284/88 ΠΕΡΙ ΚΑΘΟΡΙΣΜΟΥ ΤΩΝ ΟΡΙΩΝ ΑΙΓΙΑΛΟΥ ΚΑΙ ΠΑΡΑΛΙΑΣ
2. ——— ΚΟΚΚΙΝΗ Α1, Α2, ... Α110 ΟΡΙΟΓΡΑΜΜΗ ΑΙΓΙΑΛΟΥ
3. ——— ΚΙΤΡΙΝΗ Α'1, Α'2, ... Α'110 ΟΡΙΟΓΡΑΜΜΗ ΠΑΡΑΛΙΑΣ
4. ——— ΜΠΛΕ Α''1, Α''2, ... Α''20 ΟΡΙΟΓΡΑΜΜΗ ΠΑΛΑΙΟΥ ΑΙΓΙΑΛΟΥ
5. ΟΙ ΚΟΡΥΦΕΣ ΤΩΝ ΟΡΙΟΓΡΑΜΜΩΝ ΕΞΑΣΦΑΛΙΖΟΝΤΑΙ ΜΕ ΣΥΝΤΕΤΑΓΜΕΝΕΣ ΤΟΥ ΚΡΑΤΙΚΟΥ ΔΙΚΤΥΟΥ
6. ΟΙ ΣΥΝΤΕΤΑΓΜΕΝΕΣ ΤΩΝ ΚΟΡΥΦΩΝ ΤΟΥ ΑΙΓΙΑΛΟΥ ,ΤΗΣ ΠΑΡΑΛΙΑΣ ΚΑΙ ΤΟΥ ΠΑΛΑΙΟΥ ΑΙΓΙΑΛΟΥ, ΑΝΑΓΡΑΦΟΝΤΑΙ ΣΕ ΠΑΡΑΚΕΙΜΕΝΟ ΠΙΝΑΚΑ
7. ΚΑΘΟΡΙΖΕΤΑΙ ΖΩΝΗ ΠΑΡΑΛΙΑΣ ΠΛΑΤΟΥΣ 15.00 μ. ΓΙΑ ΕΞΥΠΗΡΕΤΗΣΗ ΤΩΝ ΣΚΟΠΩΝ ΤΟΥ ΑΡΘΡΟΥ 1 ΠΑΡ.2 ΤΟΥ ΝΟΜΟΥ 2971/2001(ΦΕΚ 285/19–12–2001)ΕΝΤΟΣ ΤΗΣ ΟΠΟΙΑΣ ΥΠΑΡΧΟΝΤΑ ΚΤΙΣΜΑΤΑ ΔΕΝ ΕΞΑΙΡΟΥΝΤΑΙ.

Η ΕΠΙΤΡΟΠΗ

Ο ΠΡΟΕΔΡΟΣ	ΤΑ ΜΕΛΗ
ΚΟΜΠΟΥΡΗΣ ΙΩΑΝΝΗΣ	1) ΧΑΤΖΟΠΟΥΛΟΣ ΕΥΣΤΑΘΙΟΣ Αγρ. Τοπογραφος Μηχ/κος με Α β
	2) ΔΑΝΙΟΣ ΛΑΖΑΡΟΣ Αγρ. Τοπογραφος Μηχ/κος με Α β
	3) ΜΑΥΡΟΥΔΗΣ ΙΩΑΝΝΗΣ Λ/Φ
	4) ΠΕΡΔΙΚΗΣ ΙΩΑΝΝΗΣ Αρχιτεκτων Μηχ/κος

ΥΠΟΜΝΗΜΑ

1. ΕΜΒΑΔΟ ΝΗΣΟΥ Ε=446085.00τ.μ.
2. Το αγροτεμαχιο με στοιχεια Β1–Β2–Β3–Β4–Β5–Β6–Β1 εχει εμβαδο Ε=2700.00 τ.μ.

ΛΙΜΝΑΖΟΝΤΑ ΝΕΡΑ :
ΑΜΜΟΥΔΙΑ :
ΠΕΡΙΦΡΑΞΗ : —×—×—
ΑΓΡΟΤΙΚΟΣ ΔΡΟΜΟΣ : - - - - - -
ΠΟΔΙ : — — — —

ΘΑΛΑΣΣΑ
ΚΟΛΠΟΣ ΚΑΣΣΑΝΔΡΑΣ

GEOKAT ΓΕΩΜΕΤΡΙΚΗ ΚΑΤΕΡΙΝΗΣ
ΜΕΛΕΤΕΣ ΕΦΑΡΜΟΓΕΣ ΔΗΜΟΣΙΩΝ & ΙΔΙΩΤΙΚΩΝ ΕΡΓΩΝ
ΚΑΣΣΑΝΔΡΟΥ 45 • ΚΑΤΕΡΙΝΗ 60.100 • ΤΗΛ. 0351–21961


s αιγιαλου
041/1986 αποφαση
αλκιδικης
Καθορισμος αιγιαλου
με την 5041/1986 αποφαση
Νομαρχη Χαλκιδικης
ΚΟΛΠΟΣ ΚΑΣΣΑΝΔΡΑΣ
3
2



ΠΙΝΑΚΑΣ ΙΔΙΟΚΤΗΤΩΝ

Α/Κ	ΟΝΟΜ/ΜΟ	ΠΑΤΡ/ΜΟ	Δ/ΝΣΗ	ΕΜΒΑΔΑ		ΕΠΙΚΕΙΜΕΝΑ
				ΑΙΓΙΑΛΟΥ	ΠΑΡΑΛΙΑ	
1	Α.Τ.Ε. ΟΔΩΝ-ΓΕΦΥΡΩΝ		Σ. ΟΙΚΟΝΟΜΟΥ 3 ΑΛΕΞΑΝΔΡΟΥΠΟΛΗ			
2	Α.Τ.Ε. ΟΔΩΝ-ΓΕΦΥΡΩΝ		Σ. ΟΙΚΟΝΟΜΟΥ 3 ΑΛΕΞΑΝΔΡΟΥΠΟΛΗ			
3						

ΠΙΝΑΚΑΣ ΣΥΝΤΕΤΑΓΜΕΝΩΝ ΤΡΙΓΩΝΟΜΕΤΡΙΚΩΝ ΣΗΜΕΙΩΝ ΠΟΥ ΧΡΗΣΙΜΟΠΟΙΗΘΗΚΑΝ

Α/Α	Χ	Υ	Η	ΠΑΡΑΤΗΡΗΣΕΙΣ
△ 356505	484736.3646	4429181.7246	0.80	ΑΠΟ ΚΤΗΜΑΤΟΛΟΓΙΟ
△ 356053	484646.0520	4427980.2450	3.30	ΑΠΟ ΚΤΗΜΑΤΟΛΟΓΙΟ

ΠΙΝΑΚΑΣ ΣΥΝ/ΝΩΝ ΚΟΡΥΦΩΝ ΟΡΙΟΓΡΑΜΜΗΣ ΑΙΓΙΑΛΟΥ

Α/Α	Χ	Υ	Α/Α	Χ	Υ	Α/Α	Χ	Υ
Α1	484712.04	4429393.28	Α2	484751.18	4429359.32	Α3	484753.81	4429325.12
Α4	484749.21	4429260.01	Α5	484742.63	4429202.13	Α6	484753.15	4429183.06
Α7	484807.05	4429171.22	Α8	484830.05	4429176.48	Α9	484849.77	4429193.58
Α10	484851.09	4429220.55	Α11	484829.40	4429250.14	Α12	484808.36	4429283.68
Α13	484802.20	4429317.29	Α14	484844.80	4429361.53			

ΠΙΝΑΚΑΣ ΣΥΝ/ΝΩΝ ΚΟΡΥΦΩΝ ΟΡΙΟΓΡΑΜΜΗΣ ΠΑΡΑΛΙΑΣ

Α/Α	Χ	Υ	Α/Α	Χ	Υ	Α/Α	Χ	Υ
Α'1	484721.83	4429395.33	Α'2	484730.48	4429397.14	Α'3	484765.66	4429366.61
Α'4	484768.85	4429325.17	Α'5	484764.15	4429258.64	Α'6	484758.07	4429205.19
Α'7	484763.00	4429196.25	Α'8	484806.99	4429186.59	Α'9	484823.05	4429190.27
Α'10	484835.10	4429200.71	Α'11	484835.85	4429215.97	Α'12	484816.98	4429241.71
Α'13	484794.13	4429278.14	Α'14	484786.06	4429322.15	Α'15	484835.10	4429373.09
Α'16	484838.36	4429369.19						

ΠΙΝΑΚΑΣ ΣΥΝ/ΝΩΝ ΚΟΡΥΦΩΝ ΟΡΙΟΓΡΑΜΜΗΣ ΠΑΛΑΙΟΥ ΑΙΓΙΑΛΟΥ

Α/Α	Χ	Υ	Α/Α	Χ	Υ	Α/Α	Χ	Υ
Α''1	484783.25	4429351.38	Α''2	484828.04	4429381.55			

ΕΘΝΙΚΟ ΤΥΠΟΓΡΑΦΕΙΟ
Για τεχν... λόγους στο σχεδιάγραμμα έγινε σμίκρυνση στο ποσοστό 32 %

ΤΟΠΟΓΡΑΦΙΚΟ ΔΙΑΓΡΑΜΜΑ

ΚΑΘΟΡΙΣΜΟΥ ΟΡΙΩΝ ΑΙΓΙΑΛΟΥ–ΠΑΡΑΛΙΑΣ

1
2
3

ΝΟΜΟΣ : ΧΑΛΚΙΔΙΚΗΣ
ΔΗΜΟΣ : ΣΙΘΩΝΙΑΣ
ΔΗΜΟΤΙΚΟ ΔΙΑΜΕΡΙΣΜΑ : Ν. ΜΑΡΜΑΡΑΣ
ΠΕΡΙΟΧΗ : ΝΗΣΟΣ "ΠΟΥΝΤΑ"
ΕΝΔΙΑΦΕΡΟΜΕΝΟΣ : ΟΔ.ΓΕ Α.Τ.Ε. ΟΔΩΝ–ΓΕΦΥΡΩΝ

ΑΡΜΟΔΙΑ ΥΠΗΡΕΣΙΑ : ΚΤΗΜΑΤΙΚΗ ΥΠΗΡΕΣΙΑ Ν. ΧΑΛΚΙΔΙΚΗΣ

ΤΡΙΓΩΝΟΜΕΤΡΙΚΗ ΕΞΑΡΤΗΣΗ : ΕΚ ΤΟΥ ΚΡΑΤΙΚΟΥ ΤΡΙΓ. ΔΙΚΤΥΟΥ (Γ.Υ.Σ.)

ΥΨΟΜΕΤΡΙΚΗ ΑΦΕΤΗΡΙΑ : ΕΚ ΤΟΥ ΚΡΑΤΙΚΟΥ ΤΡΙΓ. ΔΙΚΤΥΟΥ (Γ.Υ.Σ.)

ΣΥΣΤΗΜΑ ΑΝΑΦΟΡΑΣ

ΕΛΛΗΝΙΚΟ ΓΕΩΔΑΙΤΙΚΟ ΣΥΣΤΗΜΑ ΑΝΑΦΟΡΑΣ 1987 (Ε.Γ.Σ.Α.1987)
ΕΛΛΕΙΨΟΕΙΔΕΣ ΑΝΑΦΟΡΑ GRS 80(A=6378137.7 000 1/φ=298. 257222101)
ΠΡΟΒΟΛΗ ΕΓΚΑΡΣΙΑ ΜΕΡΚΑΤΟΡΙΚΗ
ΚΕΝΤΡΙΚΟΣ ΜΕΣΗΜΒΡΙΝΟΣ λ =24° 00′ 00" ΜΕ ΣΥΝΤΕΛΕΣΤΗ ΚΛΙΜΑΚΑΣ κ=0,999600
ΠΡΟΣΘΕΤΙΚΗ ΣΤΑΘΕΡΑ ΣΤΟ X: X_0 =500000,00 μ/ΠΡΟΣΘΕΤΙΚΗ ΣΤΑΘΕΡΑ ΣΤΟ Y: Y_0 =000,0μ.
ΓΕΩΓΡΑΦΙΚΟ ΠΛΑΤΟΣ ΑΝΑΦΟΡΑΣ φ =00 00′ 00"



ΚΛΙΜΑΚΑ 1:1000
ΙΣΟΔΙΑΣΤΑΣΗ 0.50μ

ΜΕΘΟΔΟΣ ΑΠΟΤΥΠΩΣΗΣ : ΦΩΤΟΓΡΑΜΜΕΤΡΙΚΗ ΑΠΟΔΟΣΗ


ΧΡΟΝΟΛΟΓΙΑ ΑΕΡΟΦΩΤΟΓΡΑΦΙΣΗΣ : ΜΑΙΟΣ 2001

ΣΕΠΤΕΜΒΡΙΟΣ 2002

ΚΑΤΕΡΙΝΗ	ΠΟΛΥΓΥΡΟΣ 16–1–2003	ΠΟΛΥΓΥΡΟΣ 16–1–2003
Ο ΣΥΝΤΑΞΑΣ	Ελέγθηκε επί τόπου για την ακρίβεια της αποτυπωσης	ΘΕΩΡΗΘΗΚΕ
ΣΕΙΤΑΡΙΔΗΣ Μ. ΗΛΙΑΣ Αγρ. Τοπογραφος Μηχ/κος	ΠΙΠΙΝΙΚΑΣ ΜΙΧΑΗΛ Αγρ. Τοπογραφος Μηχ/κος με Α β	ΧΑΤΖΟΠΟΥΛΟΣ ΕΥΣΤΑΘΙΟΣ Αγρ. Τοπογραφος Μηχ/κος με Α β

ΣΕΪΤΑΡΙΔΗΣ Μ. ΗΛΙΑΣ
ΑΓΡΟΝΟΜΟΣ ΤΟΠΟΓΡΑΦΟΣ ΜΗΧΑΝΙΚΟΣ
ΚΑΣΣΑΝΔΡΟΥ 45 - ΚΑΤΕΡΙΝΗ

ΟΔΟΙΠΟΡΙΚΟ Φ.Χ. ΣΥΚΙΑ

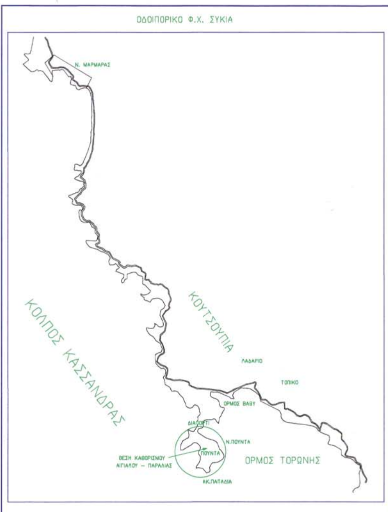

1. ΤΟ ΠΑΡΟΝ ΔΙΑΓΡΑΜΜΑ ΣΥΝΟΔΕΥΕΙ ΤΗΝ ΑΠΟ 16–01–2003 ΕΚΘΕΣΗ ΕΠΙΤΡΟΠΗΣ ΤΟΥ ΑΡΘΡΟΥ 100 Π.Δ. 284/88 ΠΕΡΙ ΚΑΘΟΡΙΣΜΟΥ ΤΩΝ ΟΡΙΩΝ ΑΙΓΙΑΛΟΥ ΚΑΙ ΠΑΡΑΛΙΑΣ
2. ——— ΚΟΚΚΙΝΗ Α1, Α2,............ Α10 ΟΡΙΟΓΡΑΜΜΗ ΑΙΓΙΑΛΟΥ
3. ——— ΚΙΤΡΙΝΗ Α'1, Α'2, ... Α'10 ΟΡΙΟΓΡΑΜΜΗ ΠΑΡΑΛΙΑΣ
4. ——— ΜΠΛΕ Α"1, Α"2, ... Α"20 ΟΡΙΟΓΡΑΜΜΗ ΠΑΛΑΙΟΥ ΑΙΓΙΑΛΟΥ
5. ΟΙ ΚΟΡΥΦΕΣ ΤΩΝ ΟΡΙΟΓΡΑΜΜΩΝ ΕΞΑΣΦΑΛΙΖΟΝΤΑΙ ΜΕ ΣΥΝΤΕΤΑΓΜΕΝΕΣ ΤΟΥ ΚΡΑΤΙΚΟΥ ΔΙΚΤΥΟΥ
6. ΟΙ ΣΥΝΤΕΤΑΓΜΕΝΕΣ ΤΩΝ ΚΟΡΥΦΩΝ ΤΟΥ ΑΙΓΙΑΛΟΥ ,ΤΗΣ ΠΑΡΑΛΙΑΣ ΚΑΙ ΤΟΥ ΠΑΛΑΙΟΥ ΑΙΓΙΑΛΟΥ, ΑΝΑΓΡΑΦΟΝΤΑΙ ΣΕ ΠΑΡΑΚΕΙΜΕΝΟ ΠΙΝΑΚΑ
7. ΚΑΘΟΡΙΖΕΤΑΙ ΖΩΝΗ ΠΑΡΑΛΙΑΣ ΠΛΑΤΟΥΣ 15.00 μ. ΓΙΑ ΕΞΥΠΗΡΕΤΗΣΗ ΤΩΝ ΣΚΟΠΩΝ ΤΟΥ ΑΡΘΡΟΥ 1 ΠΑΡ.2 ΤΟΥ ΝΟΜΟΥ 2971/2001(ΦΕΚ 285/19–12–2001)ΕΝΤΟΣ ΤΗΣ ΟΠΟΙΑΣ ΥΠΑΡΧΟΝΤΑ ΚΤΙΣΜΑΤΑ ΔΕΝ ΕΞΑΙΡΟΥΝΤΑΙ.

Η ΕΠΙΤΡΟΠΗ

Ο ΠΡΟΕΔΡΟΣ
ΚΟΜΠΟΥΡΗΣ ΙΩΑΝΝΗΣ

ΤΑ ΜΕΛΗ
1) **ΧΑΤΖΟΠΟΥΛΟΣ ΕΥΣΤΑΘΙΟΣ** Αγρ. Τοπογραφος Μηχ/κος με Α β
2) **ΔΑΔΙΟΣ ΛΑΖΑΡΟΣ** Αγρ. Τοπογραφος Μηχ/κος με Α β
3) **ΜΑΥΡΟΥΔΗΣ ΙΩΑΝΝΗΣ** Λ/Φ
4) **ΠΕΡΔΙΚΗΣ ΙΩΑΝΝΗΣ** Αρχιτεκτων Μηχ/κος

ΥΠΟΜΝΗΜΑ

1. ΕΜΒΑΔΟ ΝΗΣΟΥ Ε=446085.00τ.μ.
2. Το αγροτεμαχιο με στοιχεια Β1–Β2–Β3–Β4–Β5–Β6–Β1 εχει εμβαδο Ε=2700.00 τ.μ.


ΛΙΜΝΑΖΟΝΤΑ ΝΕΡΑ :
ΑΜΜΟΥΔΙΑ :
ΠΕΡΙΦΡΑΞΗ : —x—x—
ΑΓΡΟΤΙΚΟΣ ΔΡΟΜΟΣ : - - - - - -
ΠΟΔΙ : — — — —

Χερσο


Χερσο

ΕΘΝΙΚΟ ΤΥΠΟΓΡΑΦΕΙΟ
Για τεχνικούς λόγους στο σχεδιάγραμμα έγινε σμίκρυνση κατά ποσοστό 32%

GEOKAT ΓΕΩΜΕΤΡΙΚΗ ΚΑΤΕΡΙΝΗΣ
ΜΕΛΕΤΕΣ ΕΦΑΡΜΟΓΕΣ ΔΗΜΟΣΙΩΝ & ΙΔΙΩΤΙΚΩΝ ΕΡΓΩΝ
ΚΑΣΣΑΝΔΡΟΥ 45 • ΚΑΤΕΡΙΝΗ 60.100 • ΤΗΛ. 0351–21961

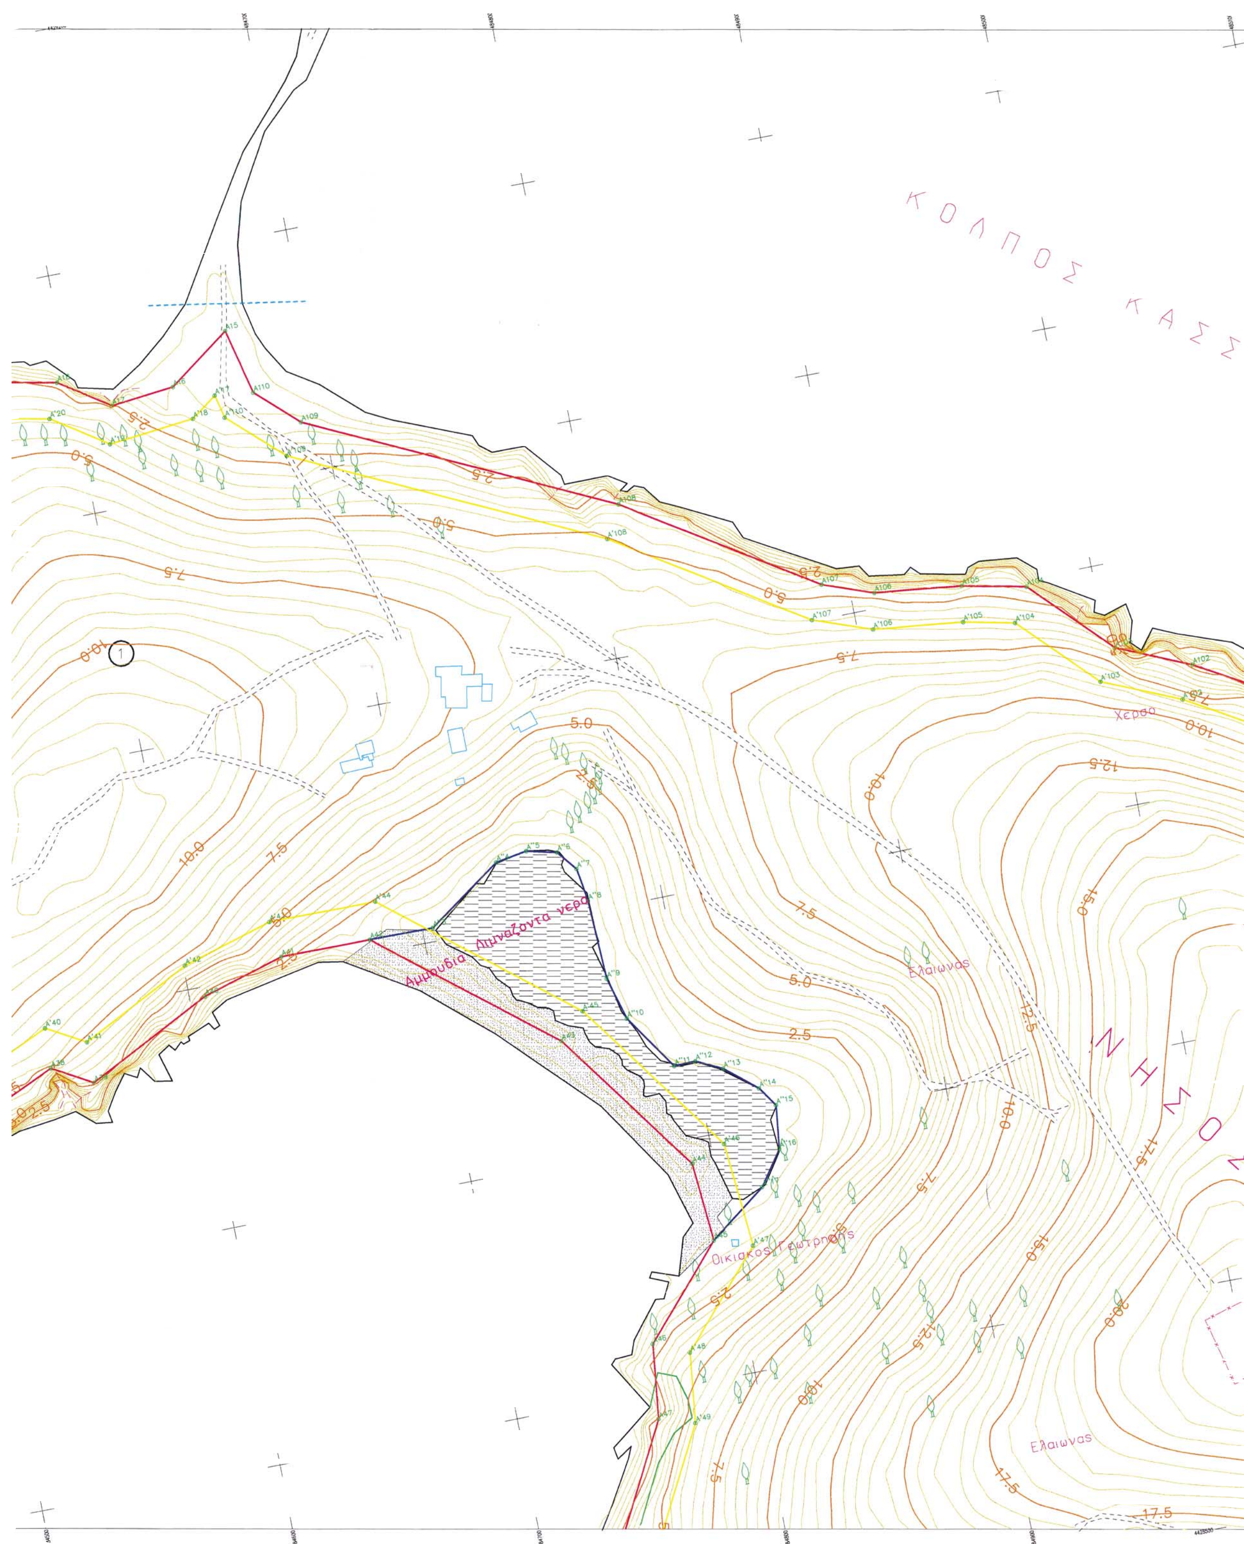

ΚΟΛΠΟΣ ΚΑΣΣ
ΝΗΜΟ
Αμμουδια
Λιμναζοντα νερα
Ελαιωνας
Οικιακος Γεωτρησης
Ξερος
Ελαιωνας

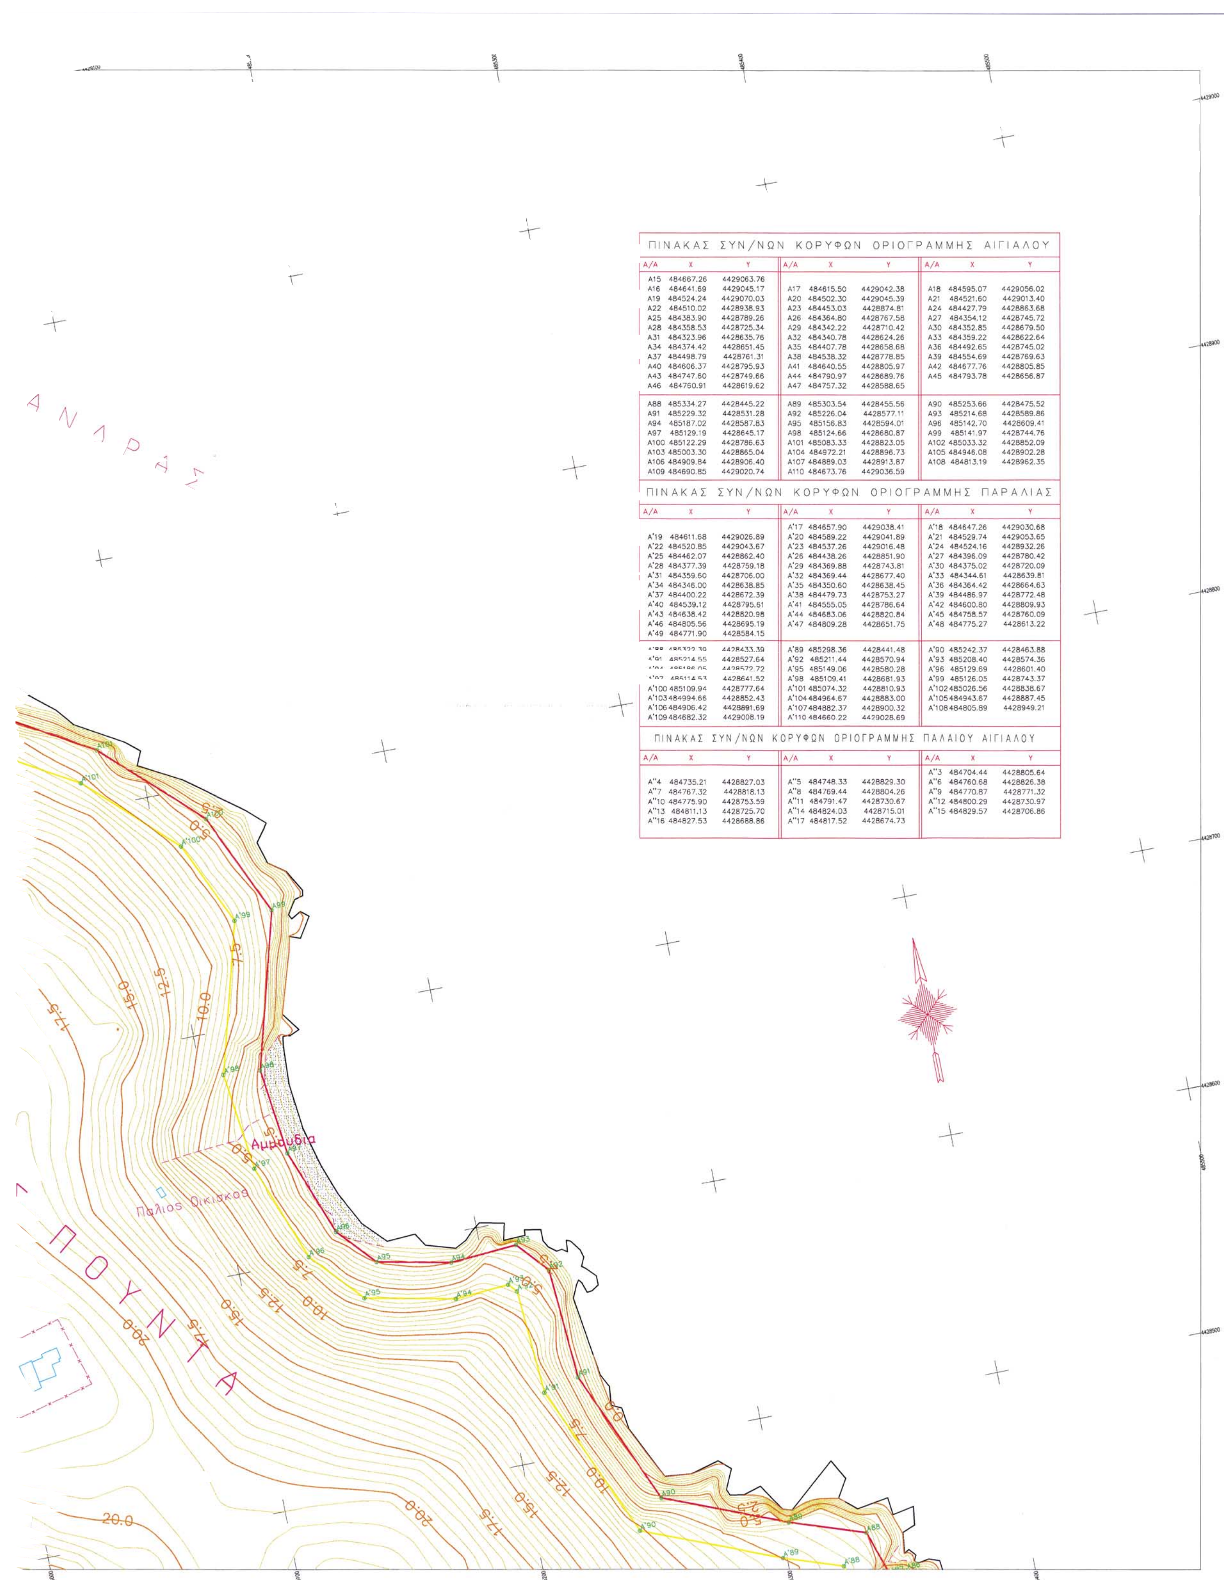

ΠΙΝΑΚΑΣ ΣΥΝ/ΝΩΝ ΚΟΡΥΦΩΝ ΟΡΙΟΓΡΑΜΜΗΣ ΑΙΓΙΑΛΟΥ

Α/Α	X	Y	Α/Α	X	Y	Α/Α	X	Y
Α15	484667.26	4429063.76						
Α16	484641.69	4429045.17	Α17	484615.50	4429042.38	Α18	484595.07	4429056.02
Α19	484524.24	4429070.03	Α20	484502.30	4429045.39	Α21	484521.60	4429013.40
Α22	484510.02	4428938.93	Α23	484453.03	4428874.81	Α24	484427.79	4428863.68
Α25	484383.90	4428789.26	Α26	484364.80	4428767.58	Α27	484354.12	4428745.72
Α28	484358.53	4428725.34	Α29	484342.22	4428710.42	Α30	484352.85	4428679.50
Α31	484323.96	4428635.76	Α32	484340.78	4428624.26	Α33	484359.22	4428622.64
Α34	484374.42	4428651.45	Α35	484407.78	4428658.68	Α36	484492.65	4428745.02
Α37	484498.79	4428761.31	Α38	484538.32	4428778.85	Α39	484554.69	4428769.63
Α40	484606.37	4428795.93	Α41	484640.55	4428805.97	Α42	484677.76	4428805.85
Α43	484747.60	4428749.66	Α44	484790.97	4428689.76	Α45	484793.78	4428656.87
Α46	484760.91	4428619.62	Α47	484757.32	4428588.65			
Α88	485334.27	4428445.22	Α89	485303.54	4428455.56	Α90	485253.66	4428475.52
Α91	485229.32	4428531.28	Α92	485226.04	4428577.11	Α93	485214.68	4428589.86
Α94	485187.02	4428587.83	Α95	485156.83	4428594.01	Α96	485142.70	4428609.41
Α97	485129.19	4428645.17	Α98	485124.66	4428680.87	Α99	485141.97	4428744.76
Α100	485122.29	4428786.63	Α101	485083.33	4428823.05	Α102	485033.32	4428852.09
Α103	485003.30	4428865.04	Α104	484972.21	4428896.73	Α105	484946.08	4428902.28
Α106	484909.84	4428906.40	Α107	484889.03	4428913.87	Α108	484813.19	4428962.35
Α109	484690.85	4429020.74	Α110	484673.76	4429036.59			

ΠΙΝΑΚΑΣ ΣΥΝ/ΝΩΝ ΚΟΡΥΦΩΝ ΟΡΙΟΓΡΑΜΜΗΣ ΠΑΡΑΛΙΑΣ

Α/Α	X	Y	Α/Α	X	Y	Α/Α	X	Y
			Α'17	484657.90	4429038.41	Α'18	484647.26	4429030.68
Α'19	484611.68	4429026.89	Α'20	484589.22	4429041.89	Α'21	484529.74	4429053.65
Α'22	484520.85	4429043.67	Α'23	484537.26	4429016.48	Α'24	484524.16	4428932.26
Α'25	484462.07	4428862.40	Α'26	484438.26	4428851.90	Α'27	484396.09	4428780.42
Α'28	484377.39	4428759.18	Α'29	484369.88	4428743.81	Α'30	484375.02	4428720.09
Α'31	484359.60	4428706.00	Α'32	484369.44	4428677.40	Α'33	484344.61	4428639.81
Α'34	484346.00	4428638.85	Α'35	484350.60	4428638.45	Α'36	484364.42	4428664.63
Α'37	484400.22	4428672.39	Α'38	484479.73	4428753.27	Α'39	484486.97	4428772.48
Α'40	484539.12	4428795.61	Α'41	484555.05	4428786.64	Α'42	484600.80	4428809.93
Α'43	484638.42	4428820.98	Α'44	484683.06	4428820.84	Α'45	484758.57	4428760.09
Α'46	484805.56	4428695.19	Α'47	484809.28	4428651.75	Α'48	484775.27	4428613.22
Α'49	484771.90	4428584.15						
Α'88	485322.39	4428433.39	Α'89	485298.36	4428441.48	Α'90	485242.37	4428463.88
Α'91	485214.55	4428527.64	Α'92	485211.44	4428570.94	Α'93	485208.40	4428574.36
Α'94	485186.05	4428572.72	Α'95	485149.06	4428580.28	Α'96	485129.69	4428601.40
Α'97	485114.53	4428641.52	Α'98	485109.41	4428681.93	Α'99	485126.05	4428743.37
Α'100	485109.94	4428777.64	Α'101	485074.32	4428810.93	Α'102	485026.56	4428838.67
Α'103	484994.66	4428852.43	Α'104	484964.67	4428883.00	Α'105	484943.67	4428887.45
Α'106	484906.42	4428891.69	Α'107	484882.37	4428900.32	Α'108	484805.89	4428949.21
Α'109	484682.32	4429008.19	Α'110	484660.22	4429028.69			

ΠΙΝΑΚΑΣ ΣΥΝ/ΝΩΝ ΚΟΡΥΦΩΝ ΟΡΙΟΓΡΑΜΜΗΣ ΠΑΛΑΙΟΥ ΑΙΓΙΑΛΟΥ

Α/Α	X	Y	Α/Α	X	Y	Α/Α	X	Y
						Α''3	484704.44	4428805.64
Α''4	484735.21	4428827.03	Α''5	484748.33	4428829.30	Α''6	484760.68	4428826.38
Α''7	484767.32	4428818.13	Α''8	484769.44	4428804.26	Α''9	484770.87	4428771.32
Α''10	484775.90	4428753.59	Α''11	484791.47	4428730.67	Α''12	484800.29	4428730.97
Α''13	484811.13	4428725.70	Α''14	484824.03	4428715.01	Α''15	484829.57	4428706.86
Α''16	484827.53	4428688.86	Α''17	484817.52	4428674.73			

ΤΟΠΟΓΡΑΦΙΚΟ ΔΙΑΓΡΑΜΜΑ

ΚΑΘΟΡΙΣΜΟΥ ΟΡΙΩΝ ΑΙΓΙΑΛΟΥ–ΠΑΡΑΛΙΑΣ

ΝΟΜΟΣ : ΧΑΛΚΙΔΙΚΗΣ
ΔΗΜΟΣ : ΣΙΘΩΝΙΑΣ
ΔΗΜΟΤΙΚΟ ΔΙΑΜΕΡΙΣΜΑ : Ν. ΜΑΡΜΑΡΑΣ
ΠΕΡΙΟΧΗ : ΝΗΣΟΣ "ΠΟΥΝΤΑ"
ΕΝΔΙΑΦΕΡΟΜΕΝΟΣ : ΟΔ.ΓΕ Α.Τ.Ε. ΟΔΩΝ–ΓΕΦΥΡΩΝ

ΑΡΜΟΔΙΑ ΥΠΗΡΕΣΙΑ : ΚΤΗΜΑΤΙΚΗ ΥΠΗΡΕΣΙΑ Ν. ΧΑΛΚΙΔΙΚΗΣ

1
2
3

ΤΡΙΓΩΝΟΜΕΤΡΙΚΗ ΕΞΑΡΤΗΣΗ : ΕΚ ΤΟΥ ΚΡΑΤΙΚΟΥ ΤΡΙΓ. ΔΙΚΤΥΟΥ (Γ.Υ.Σ.)

ΥΨΟΜΕΤΡΙΚΗ ΑΦΕΤΗΡΙΑ : ΕΚ ΤΟΥ ΚΡΑΤΙΚΟΥ ΤΡΙΓ. ΔΙΚΤΥΟΥ (Γ.Υ.Σ.)

ΣΥΣΤΗΜΑ ΑΝΑΦΟΡΑΣ

ΕΛΛΗΝΙΚΟ ΓΕΩΔΑΙΤΙΚΟ ΣΥΣΤΗΜΑ ΑΝΑΦΟΡΑΣ 1987 (Ε.Γ.Σ.Α.1987)
ΕΛΛΕΙΨΟΕΙΔΕΣ ΑΝΑΦΟΡΑ GRS 80(A=6378137.7 000 1/φ=298. 257222101)
ΠΡΟΒΟΛΗ ΕΓΚΑΡΣΙΑ ΜΕΡΚΑΤΟΡΙΚΗ
ΚΕΝΤΡΙΚΟΣ ΜΕΣΗΜΒΡΙΝΟΣ λ =24° 00′ 00″ ΜΕ ΣΥΝΤΕΛΕΣΤΗ ΚΛΙΜΑΚΑΣ κ=0,999600
ΠΡΟΣΘΕΤΙΚΗ ΣΤΑΘΕΡΑ ΣΤΟ X: X_o =500000,00 μ/ΠΡΟΣΘΕΤΙΚΗ ΣΤΑΘΕΡΑ ΣΤΟ Y: Y_o =000,0μ.
ΓΕΩΓΡΑΦΙΚΟ ΠΛΑΤΟΣ ΑΝΑΦΟΡΑΣ φ =00 00′ 00″

ΚΛΙΜΑΚΑ 1:1000
ΙΣΟΔΙΑΣΤΑΣΗ 0.50μ
ΜΕΘΟΔΟΣ ΑΠΟΤΥΠΩΣΗΣ : ΦΩΤΟΓΡΑΜΜΕΤΡΙΚΗ ΑΠΟΔΟΣΗ
ΧΡΟΝΟΛΟΓΙΑ ΑΕΡΟΦΩΤΟΓΡΑΦΙΣΗΣ : ΜΑΙΟΣ 2001

ΣΕΠΤΕΜΒΡΙΟΣ 2002

ΚΑΤΕΡΙΝΗ	**ΠΟΛΥΓΥΡΟΣ 16–1–2003**	**ΠΟΛΥΓΥΡΟΣ 16–1–2003**
Ο ΣΥΝΤΑΞΑΣ	Ελέγθηκε επι τοπου για την ακρίβεια της αποτυπωσης	ΘΕΩΡΗΘΗΚΕ
ΣΕΙΤΑΡΙΔΗΣ Μ. ΗΛΙΑΣ Αγρ. Τοπογραφος Μηχ/κος	ΠΙΠΙΝΙΚΑΣ ΜΙΧΑΗΛ Αγρ. Τοπογραφος Μηχ/κος με Δ β	ΧΑΤΖΟΠΟΥΛΟΣ ΕΥΣΤΑΘΙΟΣ Αγρ. Τοπογραφος Μηχ/κος με Γ β

ΣΕΙΤΑΡΙΔΗΣ Μ. ΗΛΙΑΣ
ΑΓΡΟΝΟΜΟΣ ΤΟΠΟΓΡΑΦΟΣ ΜΗΧΑΝΙΚΟΣ
ΚΑΣΣΑΝΔΡΟΥ 45 - ΚΑΤΕΡΙΝΗ 60100
Τηλ.:(0351)21961 & 35626 Fax:39468

ΟΔΟΙΠΟΡΙΚΟ Φ.Χ. ΣΥΚΙΑ

Ν. ΜΑΡΜΑΡΑΣ
ΚΟΛΠΟΣ ΚΑΣΣΑΝΔΡΑΣ
ΚΟΥΤΣΟΥΠΙΑ
ΤΟΠΙΚΟ
ΟΡΜΟΣ ΒΑΘΥ
ΔΙΑΠΟΡΤΙ
Ν.ΠΟΥΝΤΑ
ΠΟΥΝΤΑ
ΘΕΣΗ ΚΑΘΟΡΙΣΜΟΥ ΑΙΓΙΑΛΟΥ – ΠΑΡΑΛΙΑΣ
ΟΡΜΟΣ ΤΟΡΩΝΗΣ
ΑΚ.ΠΑΠΑΔΙΑ

1. ΤΟ ΠΑΡΟΝ ΔΙΑΓΡΑΜΜΑ ΣΥΝΟΔΕΥΕΙ ΤΗΝ ΑΠΟ 16–01–2003 ΕΚΘΕΣΗ ΕΠΙΤΡΟΠΗΣ ΤΟΥ ΑΡΘΡΟΥ 100 Π.Δ. 284/88 ΠΕΡΙ ΚΑΘΟΡΙΣΜΟΥ ΤΩΝ ΟΡΙΩΝ ΑΙΓΙΑΛΟΥ ΚΑΙ ΠΑΡΑΛΙΑΣ
2. ——— ΚΟΚΚΙΝΗ Α1, Α2,......Α110 ΟΡΙΟΓΡΑΜΜΗ ΑΙΓΙΑΛΟΥ
3. ——— ΚΙΤΡΙΝΗ Α΄1, Α΄2, ...Α΄110 ΟΡΙΟΓΡΑΜΜΗ ΠΑΡΑΛΙΑΣ
4. ——— ΜΠΛΕ Α″1, Α″2, ...Α″20 ΟΡΙΟΓΡΑΜΜΗ ΠΑΛΑΙΟΥ ΑΙΓΙΑΛΟΥ
5. ΟΙ ΚΟΡΥΦΕΣ ΤΩΝ ΟΡΙΟΓΡΑΜΜΩΝ ΕΞΑΣΦΑΛΙΖΟΝΤΑΙ ΜΕ ΣΥΝΤΕΤΑΓΜΕΝΕΣ ΤΟΥ ΚΡΑΤΙΚΟΥ ΔΙΚΤΥΟΥ
6. ΟΙ ΣΥΝΤΕΤΑΓΜΕΝΕΣ ΤΩΝ ΚΟΡΥΦΩΝ ΤΟΥ ΑΙΓΙΑΛΟΥ ,ΤΗΣ ΠΑΡΑΛΙΑΣ ΚΑΙ ΤΟΥ ΠΑΛΑΙΟΥ ΑΙΓΙΑΛΟΥ, ΑΝΑΓΡΑΦΟΝΤΑΙ ΣΕ ΠΑΡΑΚΕΙΜΕΝΟ ΠΙΝΑΚΑ
7. ΚΑΘΟΡΙΖΕΤΑΙ ΖΩΝΗ ΠΑΡΑΛΙΑΣ ΠΛΑΤΟΥΣ 15 μ. ΓΙΑ ΕΞΥΠΗΡΕΤΗΣΗ ΤΩΝ ΣΚΟΠΩΝ ΤΟΥ ΑΡΘΡΟΥ 1 ΠΑΡ.2 ΤΟΥ ΝΟΜΟΥ 2971/2001(ΦΕΚ 285/19–12–2001)ΕΝΤΟΣ ΤΗΣ ΟΠΟΙΑΣ ΥΠΑΡΧΟΝΤΑ ΚΤΙΣΜΑΤΑ ΔΕΝ ΕΞΑΙΡΟΥΝΤΑΙ.

Η ΕΠΙΤΡΟΠΗ

Ο ΠΡΟΕΔΡΟΣ

ΚΟΜΠΟΥΡΗΣ ΙΩΑΝΝΗΣ

ΤΑ ΜΕΛΗ

1) **ΧΑΤΖΟΠΟΥΛΟΣ ΕΥΣΤΑΘΙΟΣ**
Αγρ. Τοπογραφος Μηχ/κος με Γ β
2) **ΔΑΛΙΟΣ ΛΑΖΑΡΟΣ**
Αγρ. Τοπογραφος Μηχ/κος με Α β
3) **ΜΑΥΡΟΥΔΗΣ ΙΩΑΝΝΗΣ**
Λ/Φ
4) **ΠΕΡΔΙΚΗΣ ΙΩΑΝΝΗΣ**
Αρχιτεκτων Μηχ/κος

ΚΟΛΠΟΣ

ΕΘΝΙΚΟ ΤΥΠΟΓΡΑΦΕΙΟ
Για τεχνικούς λόγους στο σχεδιάγραμμο
έγινε σμίκρυνση κατά ποσοστό %


ΥΠΟΜΝΗΜΑ

1. ΕΜΒΑΔΟ ΝΗΣΟΥ Ε=446085.00τ.μ.
2. Το αγροτεμαχιο με στοιχεια Β1–Β2–Β3–Β4–Β5–Β6–Β1 εχει εμβαδο Ε=2700.00 τ.μ.

ΛΙΜΝΑΖΟΝΤΑ ΝΕΡΑ :
ΑΜΜΟΥΔΙΑ :
ΠΕΡΙΦΡΑΞΗ : —x—x—
ΑΓΡΟΤΙΚΟΣ ΔΡΟΜΟΣ : ------
ΠΟΔΙ : — — — —

GEOKAT ΓΕΩΜΕΤΡΙΚΗ ΚΑΤΕΡΙΝΗΣ
ΜΕΛΕΤΕΣ ΕΦΑΡΜΟΓΕΣ ΔΗΜΟΣΙΩΝ & ΙΔΙΩΤΙΚΩΝ ΕΡΓΩΝ
ΚΑΣΣΑΝΔΡΟΥ 45 • ΚΑΤΕΡΙΝΗ 60.100 • ΤΗΛ. 0351–21961

ΚΑΣΣΑΝΔΡΑΣ
Αμμουδια
Χερσο
Φαρος

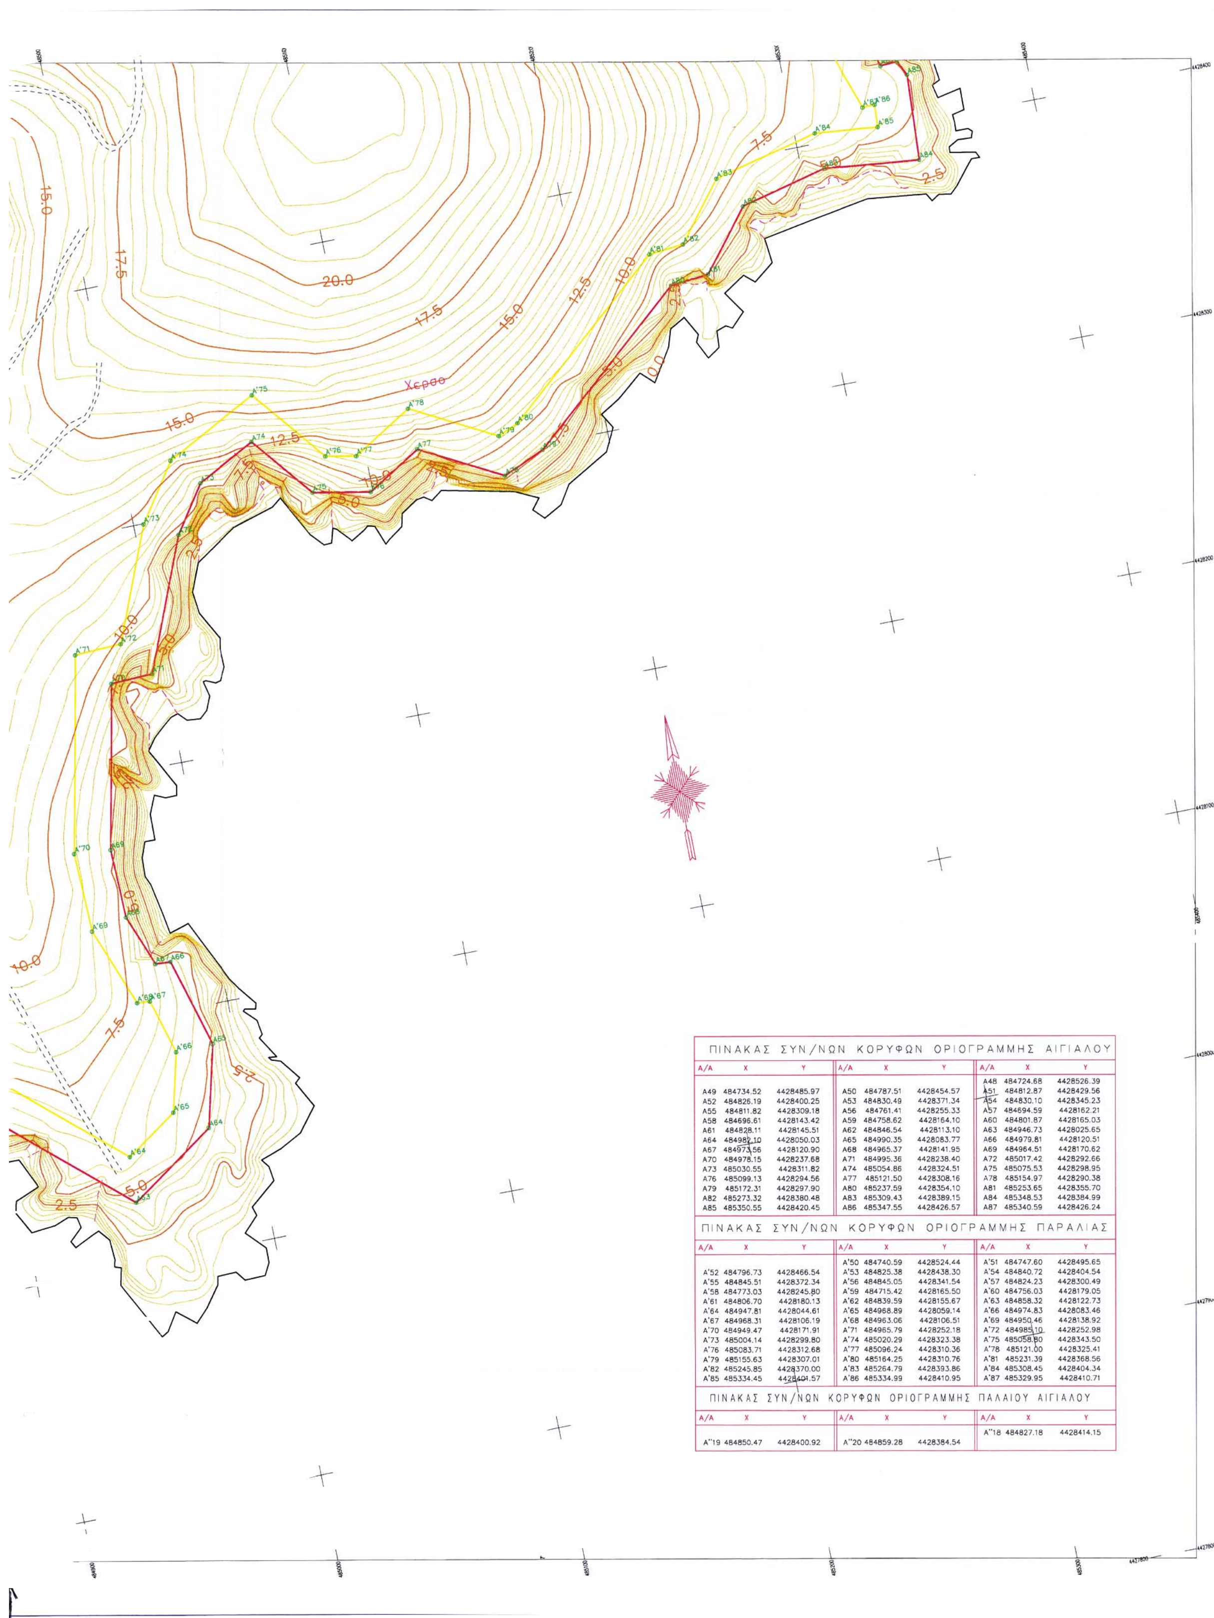

ΠΙΝΑΚΑΣ ΣΥΝ/ΝΩΝ ΚΟΡΥΦΩΝ ΟΡΙΟΓΡΑΜΜΗΣ ΑΙΓΙΑΛΟΥ

Α/Α	X	Y	Α/Α	X	Y	Α/Α	X	Y
						A48	484724.68	4428526.39
A49	484734.52	4428485.97	A50	484787.51	4428454.57	A51	484812.87	4428429.56
A52	484826.19	4428400.25	A53	484830.49	4428371.34	A54	484830.10	4428345.23
A55	484811.82	4428309.18	A56	484761.41	4428255.33	A57	484694.59	4428162.21
A58	484696.61	4428143.42	A59	484758.62	4428164.10	A60	484801.87	4428165.03
A61	484828.11	4428145.51	A62	484846.54	4428113.10	A63	484946.73	4428025.65
A64	484982.10	4428050.03	A65	484990.35	4428083.77	A66	484979.81	4428120.51
A67	484973.56	4428120.90	A68	484965.37	4428141.95	A69	484964.51	4428170.62
A70	484978.15	4428237.68	A71	484995.36	4428238.40	A72	485017.42	4428292.66
A73	485030.55	4428311.82	A74	485054.86	4428324.51	A75	485075.53	4428298.95
A76	485099.13	4428294.56	A77	485121.50	4428308.16	A78	485154.97	4428290.38
A79	485172.31	4428297.90	A80	485237.59	4428354.10	A81	485253.65	4428355.70
A82	485273.32	4428380.48	A83	485309.43	4428389.15	A84	485348.53	4428384.99
A85	485350.55	4428420.45	A86	485347.55	4428426.57	A87	485340.59	4428426.24

ΠΙΝΑΚΑΣ ΣΥΝ/ΝΩΝ ΚΟΡΥΦΩΝ ΟΡΙΟΓΡΑΜΜΗΣ ΠΑΡΑΛΙΑΣ

Α/Α	X	Y	Α/Α	X	Y	Α/Α	X	Y
			Α'50	484740.59	4428524.44	Α'51	484747.60	4428495.65
Α'52	484796.73	4428466.54	Α'53	484825.38	4428438.30	Α'54	484840.72	4428404.54
Α'55	484845.51	4428372.34	Α'56	484845.05	4428341.54	Α'57	484824.23	4428300.49
Α'58	484773.03	4428245.80	Α'59	484715.42	4428165.50	Α'60	484756.03	4428179.05
Α'61	484806.70	4428180.13	Α'62	484839.59	4428155.67	Α'63	484858.32	4428122.73
Α'64	484947.81	4428044.61	Α'65	484968.89	4428059.14	Α'66	484974.83	4428083.46
Α'67	484968.31	4428106.19	Α'68	484963.06	4428106.51	Α'69	484950.46	4428138.92
Α'70	484949.47	4428171.91	Α'71	484965.79	4428252.18	Α'72	484985.10	4428252.98
Α'73	485004.14	4428299.80	Α'74	485020.29	4428323.38	Α'75	485058.80	4428343.50
Α'76	485083.71	4428312.68	Α'77	485096.24	4428310.36	Α'78	485121.00	4428325.41
Α'79	485155.63	4428307.01	Α'80	485164.25	4428310.76	Α'81	485231.39	4428368.56
Α'82	485245.85	4428370.00	Α'83	485264.79	4428393.86	Α'84	485308.45	4428404.34
Α'85	485334.45	4428401.57	Α'86	485334.99	4428410.95	Α'87	485329.95	4428410.71

ΠΙΝΑΚΑΣ ΣΥΝ/ΝΩΝ ΚΟΡΥΦΩΝ ΟΡΙΟΓΡΑΜΜΗΣ ΠΑΛΑΙΟΥ ΑΙΓΙΑΛΟΥ

Α/Α	X	Y	Α/Α	X	Y	Α/Α	X	Y
						Α''18	484827.18	4428414.15
Α''19	484850.47	4428400.92	Α''20	484859.28	4428384.54			

ΕΘΝΙΚΟ ΤΥΠΟΓΡΑΦΕΙΟ

ΕΦΗΜΕΡΙΔΑ ΤΗΣ ΚΥΒΕΡΝΗΣΕΩΣ

ΚΑΠΟΔΙΣΤΡΙΟΥ 34 * ΑΘΗΝΑ 104 32 * TELEX 223211 YPET GR * FAX 210 52 21 004
ΗΛΕΚΤΡΟΝΙΚΗ ΔΙΕΥΘΥΝΣΗ: http: www.et.gr – e-mail: webmaster @ et.gr

Πληροφορίες Α.Ε. - Ε.Π.Ε. και λοιπών Φ.Ε.Κ.: 210 527 9000-4
Φωτοαντίγραφα παλαιών ΦΕΚ - ΒΙΒΛΙΟΘΗΚΗ - ΜΑΡΝΗ 8 - Τηλ. (210)8220885 - 8222924
Δωρεάν διάθεση τεύχους Προκηρύξεων ΑΣΕΠ αποκλειστικά από Μάρνη 8

ΠΕΡΙΦΕΡΕΙΑΚΑ ΓΡΑΦΕΙΑ ΠΩΛΗΣΗΣ Φ.Ε.Κ.

ΘΕΣΣΑΛΟΝΙΚΗ - Βασ. Όλγας 227	**(2310) 423 956**	**ΛΑΡΙΣΑ** - Διοικητήριο	**(2410) 597449**
ΠΕΙΡΑΙΑΣ - Ευριπίδου 63	**(210) 413 5228**	**ΚΕΡΚΥΡΑ** - Σαμαρά 13	**(26610) 89 157**
ΠΑΤΡΑ - Κορίνθου 327	**(2610) 638 109**		**(26610) 89 105**
	(2610) 638 110	**ΗΡΑΚΛΕΙΟ** - Πλ. Ελευθερίας 1	**(2810) 396 409**
ΙΩΑΝΝΙΝΑ - Διοικητήριο	**(26510) 87215**	**ΛΕΣΒΟΣ** - Αγ. Ειρήνης 10	**(22510) 37 181**
ΚΟΜΟΤΗΝΗ - Δημοκρατίας 1	**(25310) 22 858**		**(22510) 37 187**

ΤΙΜΗ ΠΩΛΗΣΗΣ ΦΥΛΛΩΝ ΕΦΗΜΕΡΙΔΟΣ ΤΗΣ ΚΥΒΕΡΝΗΣΕΩΣ

Σε έντυπη μορφή:
- Για τα ΦΕΚ από 1 μέχρι 40 σελίδες 1 euro.
- Για τα ΦΕΚ από 40 σελίδες και πάνω η τιμή προσαυξάνεται κατά 0,05 euro για κάθε επιπλέον σελίδα.

Σε μορφή CD:

Τεύχος	Περίοδος	EURO	Τεύχος	Περίοδος	EURO
Α.Ε. & Ε.Π.Ε.	Μηνιαίο	60	Αναπτυξιακών Πράξεων		
Α΄ και Β΄	3μηνιαίο	75	και Συμβάσεων (Τ.Α.Π.Σ.)	Ετήσιο	75
Α΄, Β΄ και Δ΄	3μηνιαίο	90	Νομικών Προσώπων		
Α΄	Ετήσιο	180	Δημοσίου Δικαίου (Ν.Π.Δ.Δ.)	Ετήσιο	75
Β΄	Ετήσιο	210	Δελτίο Εμπορικής και		
Γ	Ετήσιο	60	Βιομηχανικής Ιδιοκτησίας (Δ.Ε.Β.Ι.)	Ετήσιο	75
Δ΄	Ετήσιο	150	Ανωτάτου Ειδικού Δικαστηρίου	Ετήσιο	75
Παράρτημα	Ετήσιο	75	Διακηρύξεων Δημοσίων Συμβάσεων	Ετήσιο	75

Η τιμή πώλησης του Τεύχους Α.Ε. & Ε.Π.Ε. σε μορφή CD - rom για δημοσιεύματα μετά το 1994 καθορίζεται σε 30 euro ανά τεμάχιο, ύστερα από σχετική παραγγελία.
Η τιμή διάθεσης φωτοαντιγράφων ΦΕΚ 0,15 euro ανά σελίδα

ΕΤΗΣΙΕΣ ΣΥΝΔΡΟΜΕΣ Φ.Ε.Κ.

	Σε έντυπη μορφή		Από το Internet	
Τεύχος	Κ.Α.Ε. Προϋπολογισμού 2531	Κ.Α.Ε. ΤΑΠΕΤ 3512	Κ.Α.Ε. Προϋπολογισμού 2531	Κ.Α.Ε. ΤΑΠΕΤ 3512
	euro	euro	euro	euro
Α΄ (Νόμοι, Π.Δ., Συμβάσεις κτλ.)	205	10,25	176	8,80
Β΄ (Υπουργικές αποφάσεις κτλ.)	293	14,65	205	10,25
Γ΄ (Διορισμοί, απολύσεις κτλ. Δημ. Υπαλλήλων)	59	2,95	ΔΩΡΕΑΝ	- -
Δ΄ (Απαλλοτριώσεις, πολεοδομία κτλ.)	293	14,65	147	7,35
Αναπτυξιακών Πράξεων και Συμβάσεων (Τ.Α.Π.Σ.)	147	7,35	88	4,40
Ν.Π.Δ.Δ. (Διορισμοί κτλ. προσωπικού Ν.Π.Δ.Δ.)	59	2,95	ΔΩΡΕΑΝ	- -
Παράρτημα (Προκηρύξεις θέσεων ΔΕΠ κτλ.)	30	1,50	ΔΩΡΕΑΝ	- -
Δελτίο Εμπορικής και Βιομ/κής Ιδιοκτησίας (Δ.Ε.Β.Ι.)	59	2,95	30	1,50
Ανωτάτου Ειδικού Δικαστηρίου (Α.Ε.Δ.)	ΔΩΡΕΑΝ	-	ΔΩΡΕΑΝ	- -
Προκηρύξεων Α.Σ.Ε.Π.	ΔΩΡΕΑΝ	-	ΔΩΡΕΑΝ	- -
Ανωνύμων Εταιρειών & Ε.Π.Ε.	2.054	102,70	587	29,35
Διακηρύξεων Δημοσίων Συμβάσεων (Δ.Δ.Σ.)	205	10,25	88	4,40
Α΄, Β΄ και Δ΄			352	17,60

Το κόστος για την ετήσια συνδρομή σε ηλεκτρονική μορφή για τα προηγούμενα έτη προσαυξάνεται πέραν του ποσού της ετήσιας συνδρομής του έτους 2003 κατά 6 euro ανά έτος παλαιότητας και κατά τεύχος

* Οι συνδρομές του εσωτερικού προπληρώνονται στις ΔΟΥ που δίνουν αποδεικτικό είσπραξης (διπλότυπο) το οποίο με τη φροντίδα του ενδιαφερομένου πρέπει να στέλνεται στην Υπηρεσία του Εθνικού Τυπογραφείου.
* Η πληρωμή του υπέρ ΤΑΠΕΤ ποσοστού που αντιστοιχεί σε συνδρομές, εισπράττεται και από τις ΔΟΥ.
* Οι συνδρομητές του εξωτερικού έχουν τη δυνατότητα λήψης των δημοσιευμάτων μέσω internet, με την καταβολή των αντίστοιχων ποσών συνδρομής και ΤΑΠΕΤ.
* Οι Νομαρχιακές Αυτοδιοικήσεις, οι Δήμοι, οι Κοινότητες ως και οι επιχειρήσεις αυτών πληρώνουν το μισό χρηματικό ποσό της συνδρομής και ολόκληρο το ποσό υπέρ του ΤΑΠΕΤ.
* Η συνδρομή ισχύει για ένα χρόνο, που αρχίζει την 1η Ιανουαρίου και λήγει την 31η Δεκεμβρίου του ίδιου χρόνου. Δεν εγγράφονται συνδρομητές για μικρότερο χρονικό διάστημα.
* Η εγγραφή ή ανανέωση της συνδρομής πραγματοποιείται το αργότερο μέχρι την 31ην Δεκεμβρίου κάθε έτους.
* Αντίγραφα διπλοτύπων, ταχυδρομικές επιταγές και χρηματικά γράμματια δεν γίνονται δεκτά.

Οι υπηρεσίες εξυπηρέτησης των πολιτών λειτουργούν καθημερινά από 08.00΄ έως 13.00΄

ΑΠΟ ΤΟ ΕΘΝΙΚΟ ΤΥΠΟΓΡΑΦΕΙΟ